

**LEGENDA**

- 1 PLACAJ PIATRA NATURALA - CULOARE CREM
- 2 TENCUALA MINERALA DECORATIVA, APLICATA PE TERMOISISTEM POLISTIREN EXPANDAT IGNIFUGAT 10 CM GROSIME - CULOARE GREM
- 3 TENCUALA MINERALA DECORATIVA, APLICATA PE TERMOISISTEM POLISTIREN EXPANDAT IGNIFUGAT 10 CM GROSIME - CULOARE BRUN INCHIS
- 4 TENCUALA MINERALA DECORATIVA - CULOARE VISINIE
- 5 TAMPLARIE DIN PVC CU GEAM TERMOIZOLANT - CULOARE NUC
- 6 TAMPLARIE DIN PVC CU GEAM TERMOIZOLANT MAT - CULOARE NUC
- 7 INVELITOARE DIN TIGLA CERAMICA - CULOARE ROSIE
- 8 JGHEAB - CULOARE MARO
- 9 BURLAN DE SCURGERE - CULOARE MARO

**SPECIFICATIILE TEHNICE**

- Fundatii continue si elevatii din beton sub peretii portanti;
- Fundatii izolate sub stajpi cu bloc din beton si cuzinet din beton armat;
- Pereti portanti din zidarie de caramida, avand grosimea de 37,50 cm peretii exteriori si 30 cm peretii interiori;
- Planseu din beton peste parter;
- Acoperis tip sarpanita din lemn ecarisat;
- Invelitoare tigla ceramica culoare rosie;
- Interior: tencuiala-glet;
- Exterior: tencuiala minerala crem/brun inchis aplicata pe termosistem din polistiren expandat ignifugat de 10 cm grosime; plache din piatra;
- Pardoseli din parchet in salile de clasa/gradinita si in spatiile administrative; gresie in spatiile de circulatie, grupurile sanitare si camera tehnica; greso-granit/piatra naturala in spatiile exterioare;
- Ferestre si usi exterioare cu tamplarie din PVC cu geam termoizolant;
- Usi interioare din lemn;
- III conf.Norm. P100-1/2006
- C conf.H.G.Nr.766/1997
- CLASA DE IMPORTANTA
- CATEGORIA DE IMPORTANTA
- GRAD DE REZISTENTA LA FOC



NUME	SEMNATURA	REFERATI/EXPERTIZA NR./DATA
PROIECTANT GENERAL		
PROIECTANT ARHITECTURA	S.C. HalyBac, E&E S.R.L. Zona de constructii nr. 37 VAP ARH Urban proiect S.R.L. CUI 34212570	Beneficiar: COMUNA GILGAU Adresa beneficiar: jud. Salaj, loc. Gilgau, nr. 124, com. Gilgau
SPECIFICATIE	NUME	SEMNTURA
sef proiect	ing. Ardelean Daniel	
proiectat arh.	arh. Petre Viac-Andrei	
proiectat rezist.	ing. Ardelean Daniel	
TITLU PROIECT: REABILITARE SCOALA PRIMARA SI GRADINITA		Scara: 1:100
GLOD NR. 192, COMUNA GILGAU, JUDETEL SALAJ		Data: 11/2016
TITLU PLANSA: FATADE LATERLE PROIECTATE		Planşa nr.: A13
Eaza: D.A.L.I.		Proiect nr.: 38/16/2016



**LEGENDA**

- 1 PLACAJ PIATRA NATURALA - CULOARE CREM
- 2 TENCUIALA MINERALA DECORATIVA, APLICATA PE TERMOSISTEM POLISTIREN EXPANDAT IGNIFUGAT 10 CM GROSIME - CULOARE GREM
- 3 TENCUIALA MINERALA DECORATIVA, APLICATA PE TERMOSISTEM POLISTIREN EXPANDAT IGNIFUGAT 10 CM GROSIME - CULOARE BRUN INCHIS
- 4 TENCUIALA MINERALA DECORATIVA - CULOARE VISINIE
- 5 TAMPLARIE DIN PVC CU GEAM TERMOIZOLANT - CULOARE NUC
- 6 TAMPLARIE DIN PVC CU GEAM TERMOIZOLANT MAT - CULOARE NUC
- 7 INVELITOARE DIN TIGLA CERAMICA - CULOARE ROSIE
- 8 JGHEAB - CULOARE MARO
- 9 BURLAN DE SCURGERE - CULOARE MARO



**SPECIFICATII TEHNICE**

- Fundații continui și elevații din beton sub pereții portanți;
  - Fundații izolate sub stâlpi cu bloc din beton și cuzinet din beton armat;
  - Pereți portanți din zidărie de caramida, având grosimea de 37,50 cm pereții exteriori și 30 cm pereții interiori;
  - Planșeu din beton peste parter;
  - Acoperiș tip șarpanta din lemn ecarișat;
  - Invelitoare țigla ceramica culoare rosie;
  - Interior: tencuiala-glet;
  - Exterior: tencuiala minerala crem/brun inchis aplicata pe termosistem din polistiren expandat ignifugat de 10 cm grosime; plachele din piatra;
  - Paroșeii din parchet în salile de clasă/grădiniță și în spațiile administrative; gresie în spațiile de circulație, grupurile sanitare și camera tehnică; greso-granit/piatra naturala în spațiile exterioare;
  - Ferestre și uși exterioare cu tamplare din PVC cu geam termoizolant;
  - Uși interioare din lemn.
- CLASA DE IMPORTANȚĂ III conf.Norm. P100-1/2006  
 CATEGORIA DE IMPORTANȚĂ C conf.H.G.Nr.766/1997  
 GRAD DE REZISTENȚĂ LA FOC III conf.Norm. P118/1999



NUME	SEMNATURA	Beneficiar:	COMUNA GILGAU	Proiectant:	38.161
PROIECTANT GENERAL	S.C. Hăchișback EXE S.R.L.	Adresa beneficiar:	Jud. Sălaj, loc. Gilgău, nr. 124, com. Gilgău	Anul proiect:	2016
PROIECTANT ARHITECTURĂ	VAPARH S.R.L. IM48295 Județul Sălaj, Strada 15 Septembrie nr. 124	Titlu proiect:	REABILITARE ȘCOALA PRIMARĂ ȘI GRĂDINIȚĂ	Faza:	D.A.L.I.
SPECIFICATIE	NUME	SEMNATURA	Scara:	Data:	11/2016
sef proiect	ing. Ardelean Daniel		1:100		
proiectat arh.	arh. Petre Viac-Andrei				
proiectat rezist.	ing. Ardelean Daniel				
TITLU PLANȘĂ:			FATADA PRINCIPALA SI POSTERIOARA PROIECTATE A12		


PLAN DE SITUATIE  
Sc. 1:500

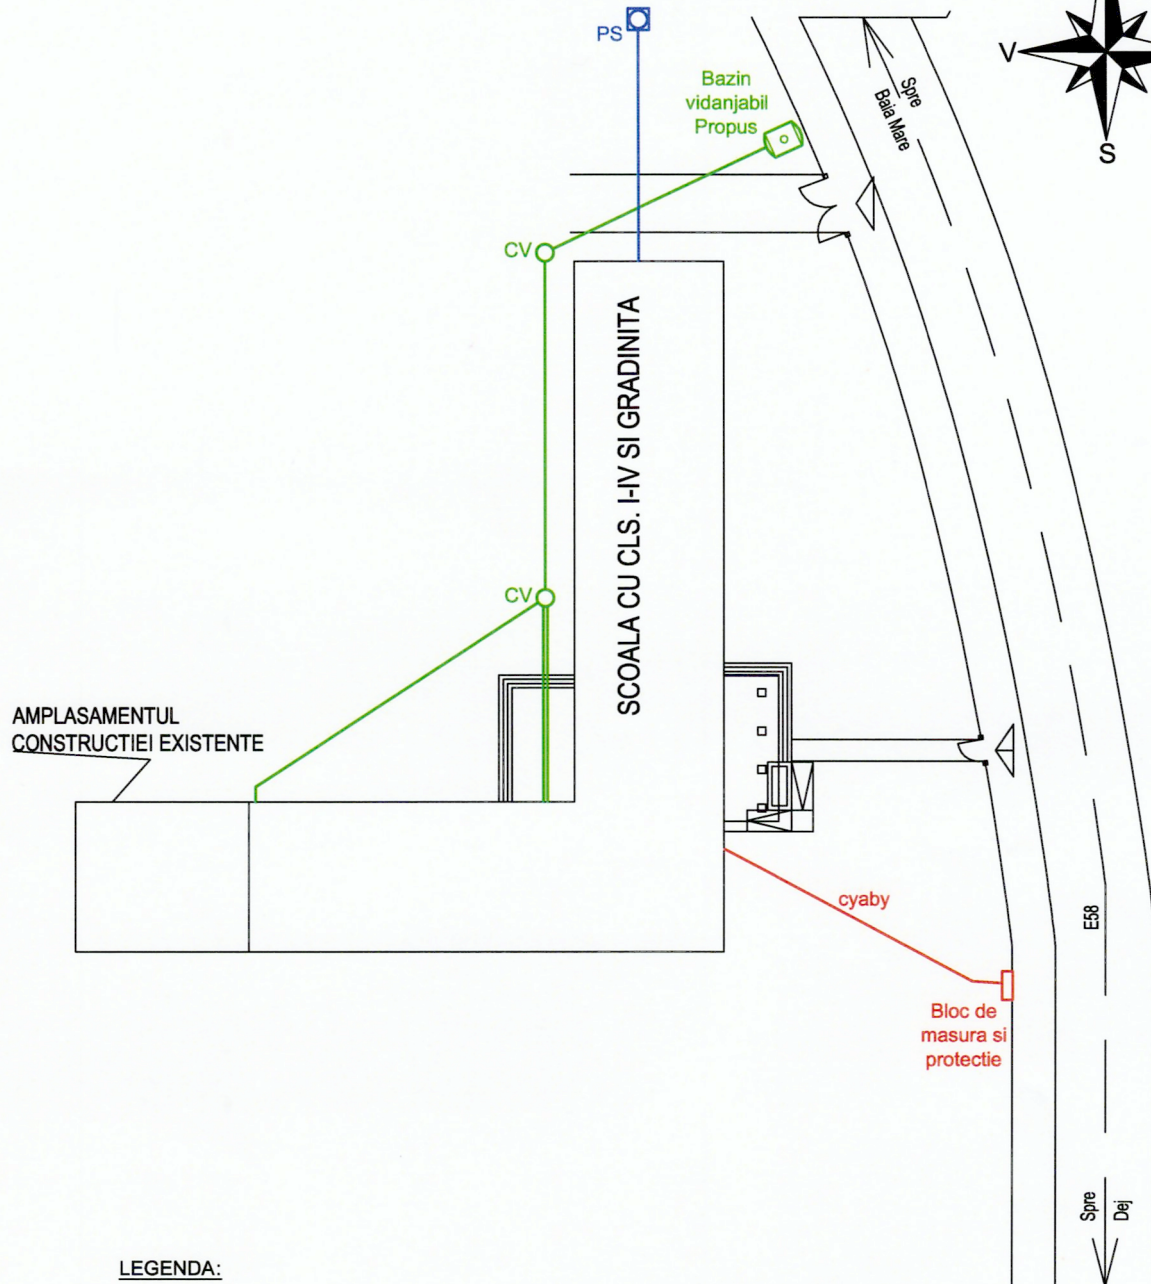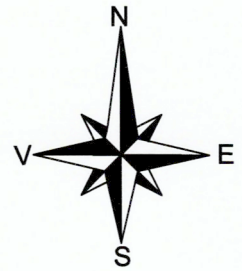

LEGENDA:

- Conducte alimentare cu apa PEID De 32 mm
- PS Put sapat, mica adancime
- Conducte canalizare menajera PVC tip kg
- CV Camine de vizitare
- Cablu de alimentare cu energie electrica cyaby ingropat

PROIECTANT GENERAL: S.C. HatchBack ExE S.R.L. PROIECTANT INSTALATII: S.C. PROFI PROIECT S.R.L. ZALAU, tel. 0740 422 794		<b>PROIECTARE                  INSTALATII                  TERMICE,                  SANITARE,                  ELECTRICE</b>	Beneficiar	COMUNA GÎLGĂU	
			Amplasament	Loc. Glod, nr. 192, comuna GÎLGĂU, jud. Sălaj	
			Proiect	REABILITARE ȘCOALA PRIMARĂ ȘI GRĂDINIȚA GLOD NR. 192, COMUNA GÎLGĂU, JUDEȚUL SĂLAJ	
Sef proiect	ing. Ardelean Daniel		Scara 1:500	<b>PLAN DE SITUATIE                  UTILITATI</b>	Proiect nr. 38/2016
Proiectat	ing. Prodan Vasile				Faza D.A.L.I.
		2016			Plansa U01

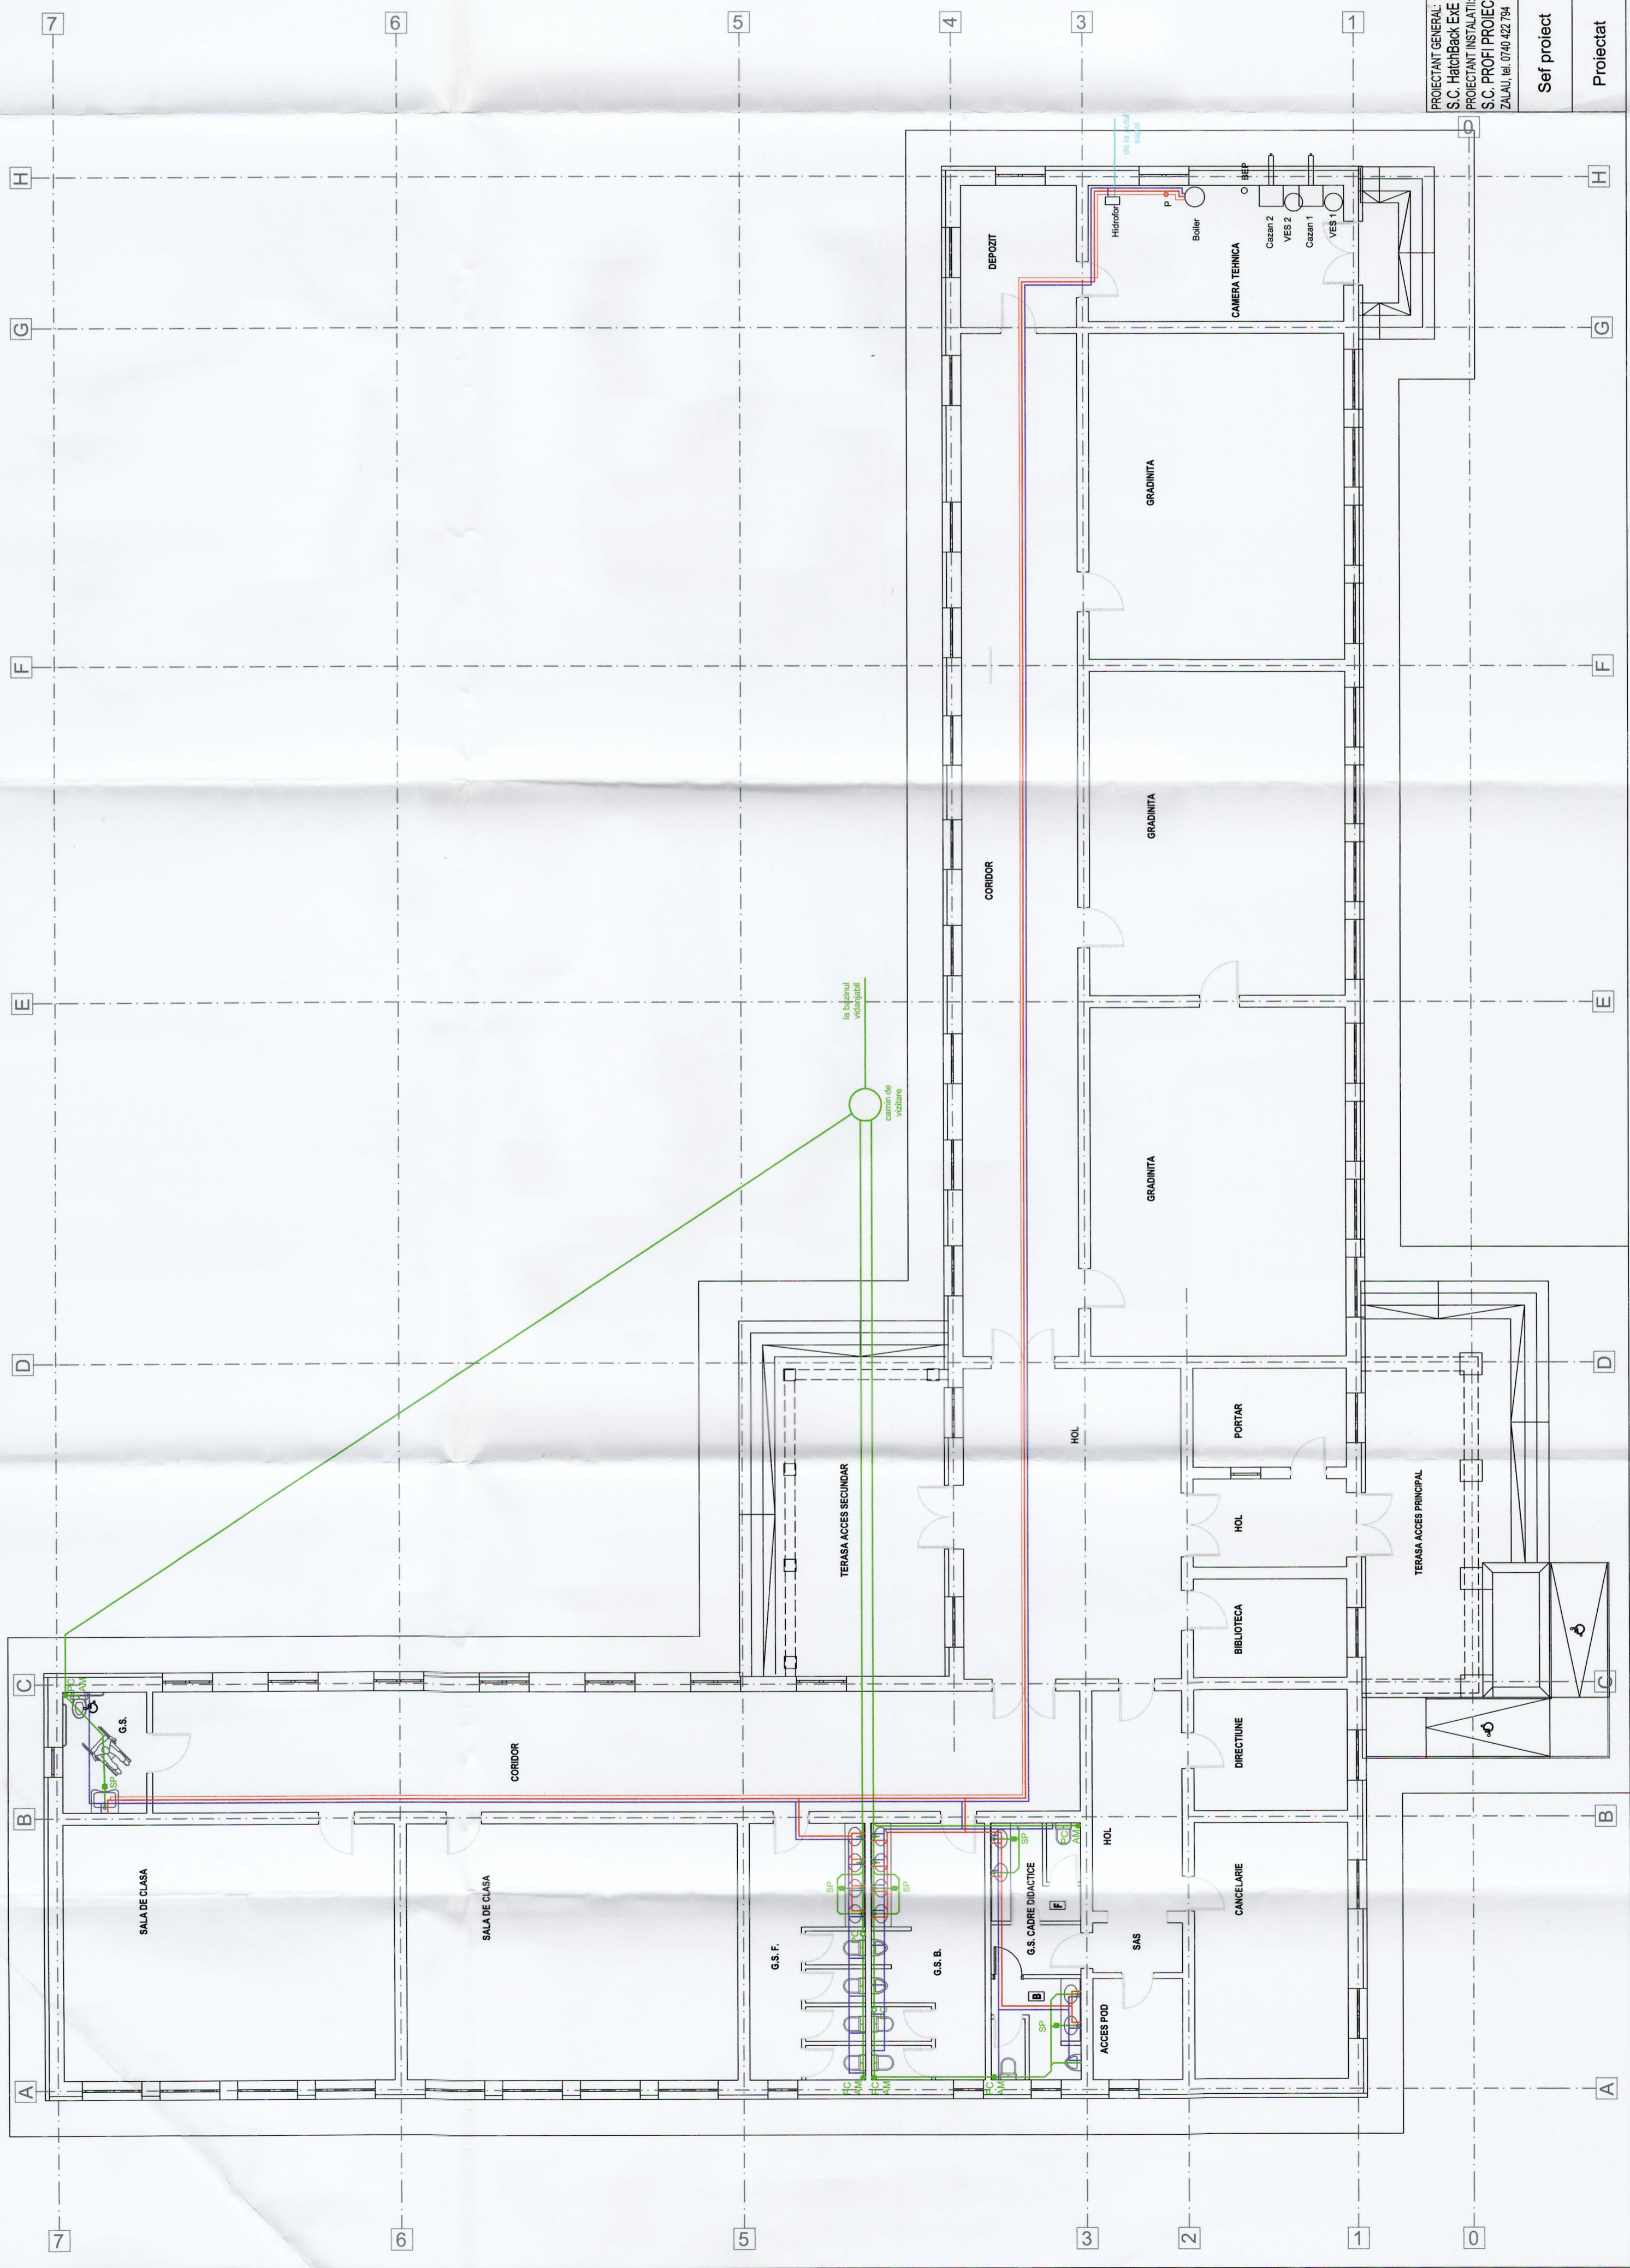

**LEGENDA:**

- Conducta apa rece PPRFC
- Conducta apa calda menajera PPRFC
- Conducta canalizare menajera PVC
- Piesa de curtire PVC
- Sifon de pardoseala dn 50 cu garda hidroaica
- Aerisitor cu membrana dn 50
- Vas de expansiune inchis
- Bulele de egalizare
- Pompa de recirculare ACM

OBIECT SANITAR	LEGATURA	PANTA NORMALA	PANTA MINIMA
LAVOAR	40	3.5%	2.0%
SIFON PARD.	50	3.5%	2.0%
WC	110	2.0%	1.2%

Conduite de legatura de la obiectele sanitare la conductele de canalizare si paneele necesare

PROIECTANT GENERAL:  
S.C. HatchBack EXE S.R.L.  
PROIECTANT INSTALATII:  
S.C. PROFI PROJECT S.R.L.  
ZALAU, tel. 0740 422 794

BENEFICIAR  
Comuna Gilgău

Loc. Glod, nr. 192, comuna GILGĂU, jud. Sălaj

REABILITARE ȘCOALA PRIMARA ȘI GRADINIȚA  
GLOD NR. 192, COMUNA GILGĂU, JUDEȚUL SĂLAJ

PROIECTARE  
INSTALATII  
TERMICE,  
SANITARE,  
ELECTRICE

Beneficiar  
Amplasament  
Proiect

Beneficiar  
COMUNA GILGĂU

Loc. Glod, nr. 192, comuna GILGĂU, jud. Sălaj

REABILITARE ȘCOALA PRIMARA ȘI GRADINIȚA  
GLOD NR. 192, COMUNA GILGĂU, JUDEȚUL SĂLAJ

Proiect nr.  
38/2016  
Faza  
D.A.L.I.

PLAN PARTER  
INSTALATII SANITARE

Proiect nr.  
38/2016  
Faza  
D.A.L.I.


Planșa S01

Sef proiect  
ing. Ardelean Daniel

Proiectat  
ing. Prodan Vasile


Scara  
1:100

2016

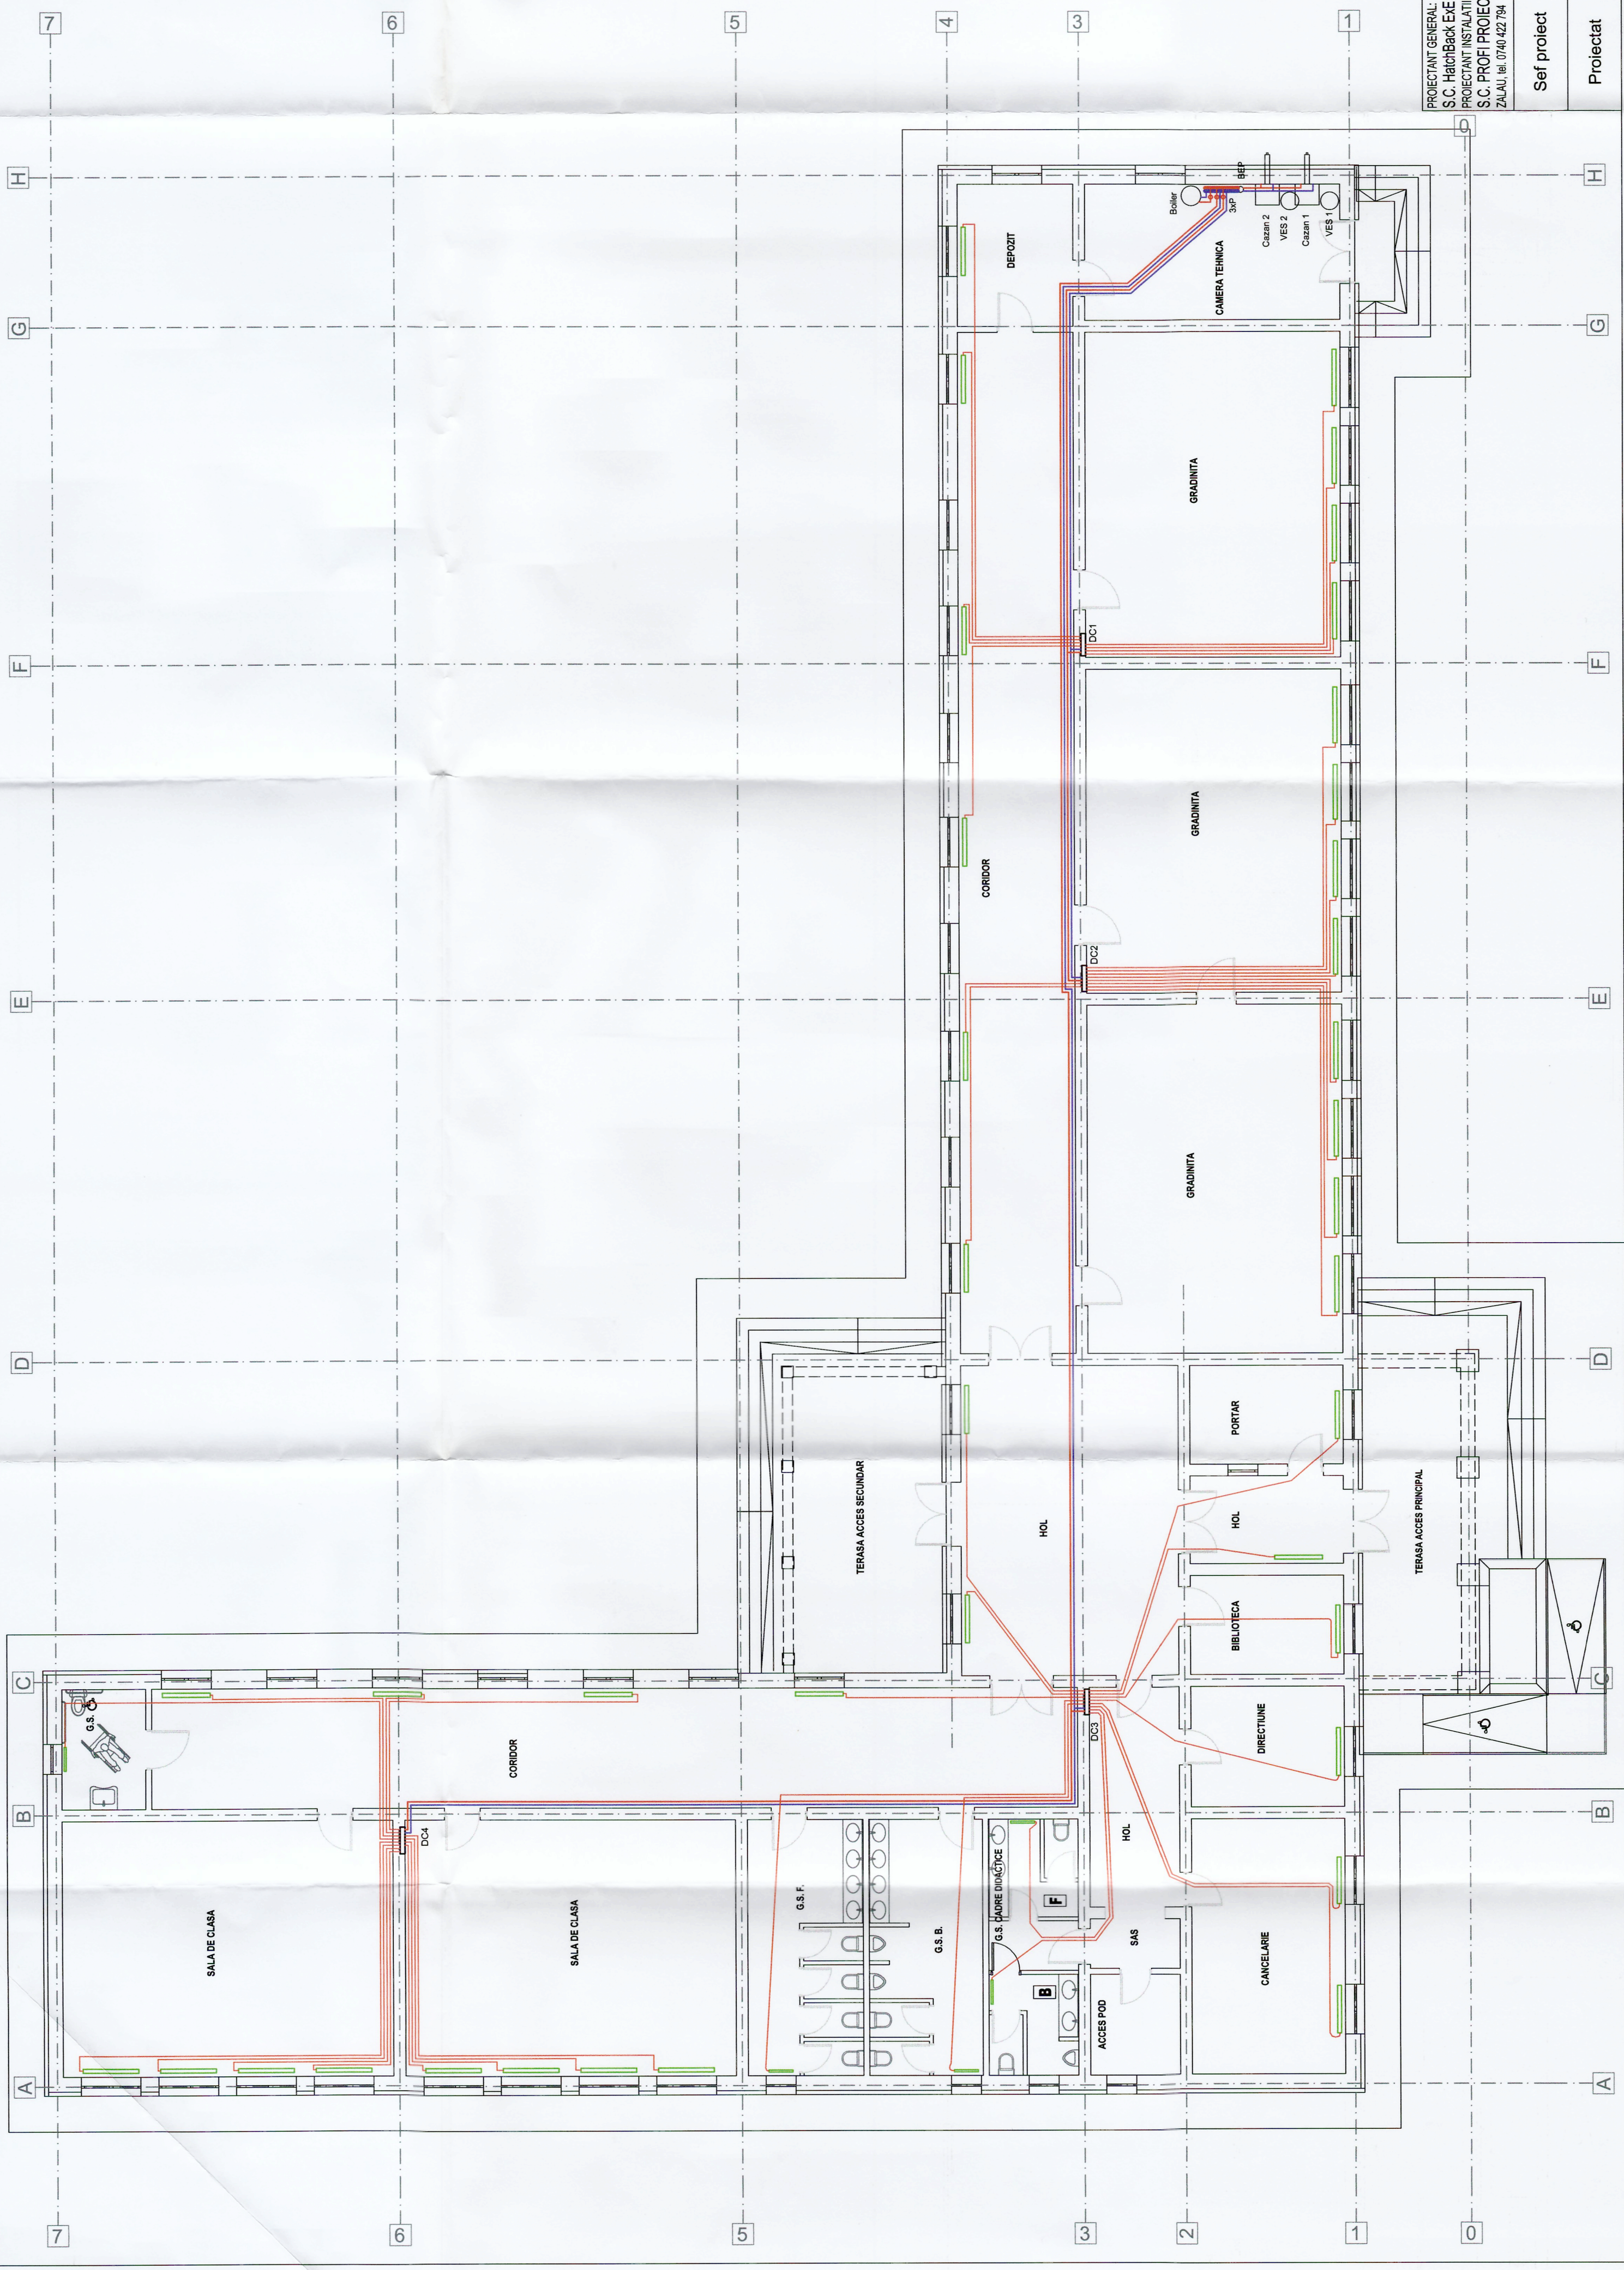

**LEGENDA:**  
 Conducte de incalzire turletur PPRTc - montaj in sapa  
 Conducte de incalzire turletur Pca/Pe - montaj in sapa  
 Corp de incalzire static de tip radiator din otel  
 DC Distribuitor colector  
 VES Vas de expansiune inchis  
 BEP Butelie de egalizare  
 P Pompe de circulatie

PROIECTANT GENERAL: S.C. HachiBack EXE S.R.L. PROIECTANT INSTALATII: S.C. PROFI PROJECT S.R.L. ZALAU, tel. 0740/422 794		BENEFICIAR Amplasament Loc. Glod, nr. 192, comuna GILGĂU, jud. Sălaj		COMUNA GILGĂU	
PROIECTARE INSTALATII TERMICE, SANITARE, ELECTRICE		Proiect		REABILITARE SCOALA PRIMARA SI GRADINITA GLOD NR. 192, COMUNA GILGĂU, JUDE TUL SALAJ	
Sef proiect ing. Ardelean Daniel	Scara 1:100	Proiect nr. 38/2016		PLAN PARTER INSTALATII TERMICE	
Proiectat ing. Prodan Vasile		2016		Faza D.A.L.I. Plansa T01	

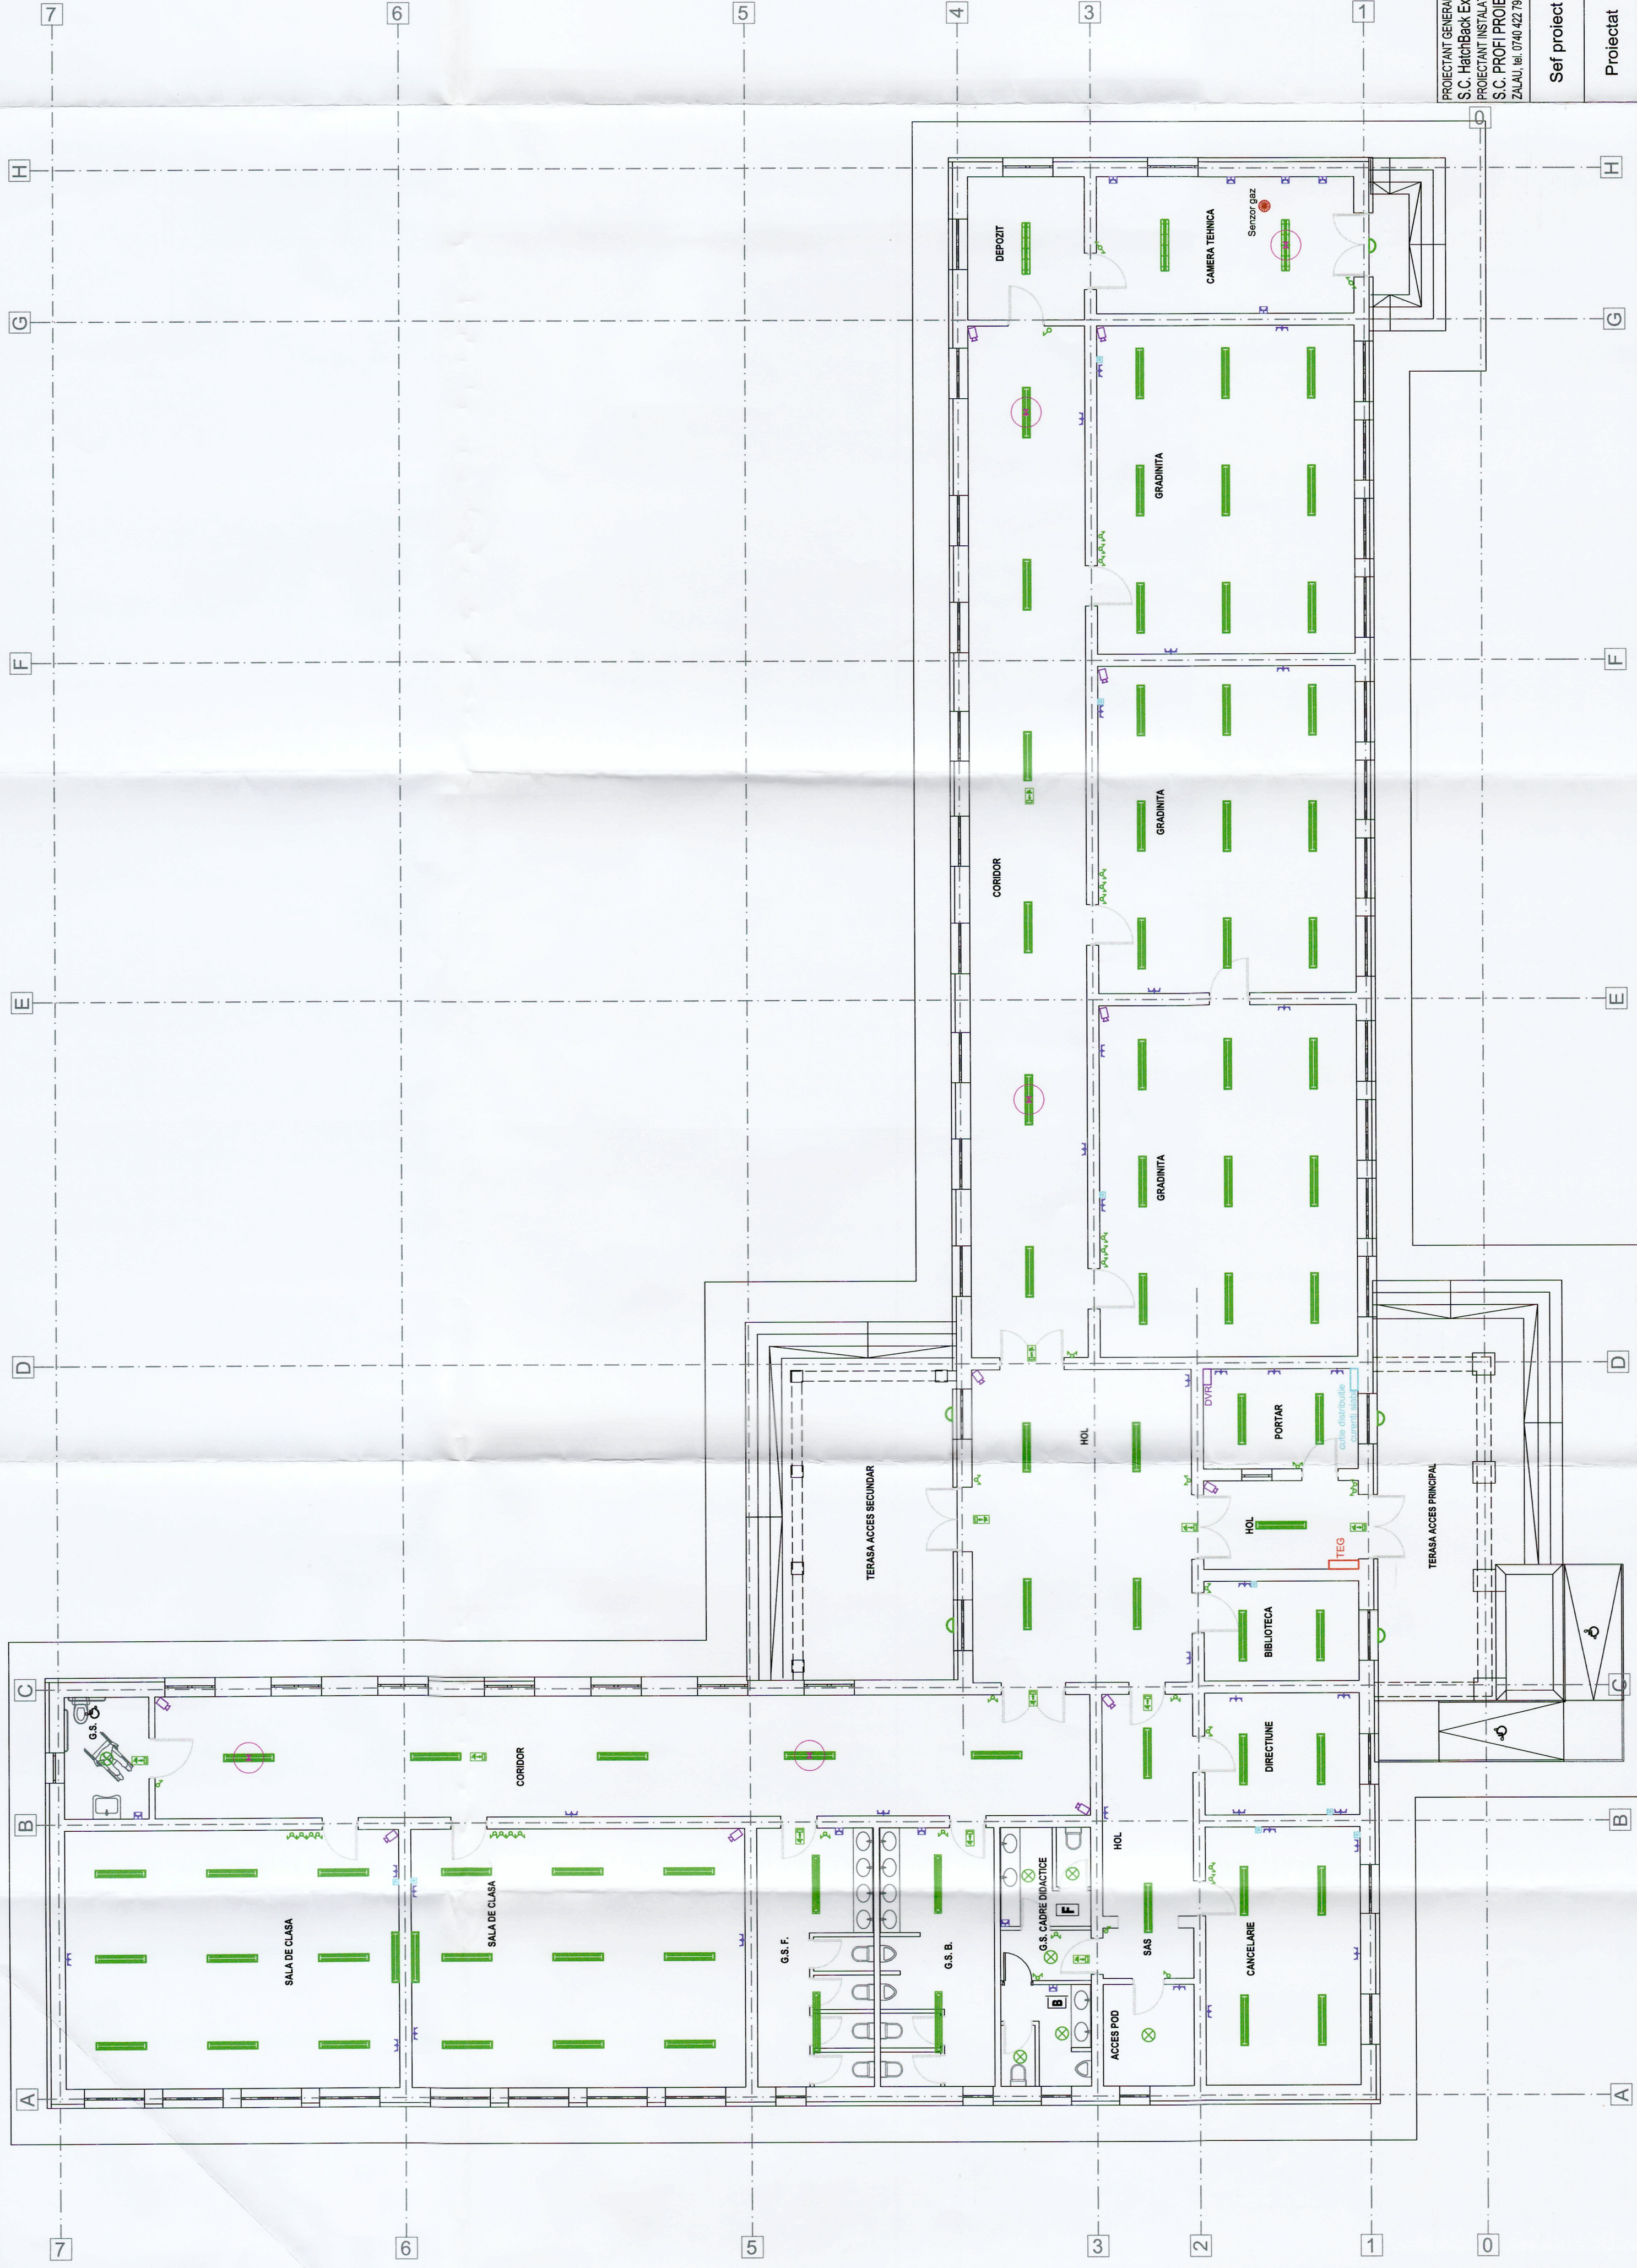

Legenda instalatii:

- Corp de iluminat de securitate pentru marcare calilor de evacuare, cu autonomie de functionare 2h
- Kit de emergency pentru iluminat impotriva panicii, cu autonomie de 1h, montat in interiorul aparatului
- Corp de iluminat de subsol, de tip aplica de perete aparenta, cu lampa LED 9 W
- Corp de iluminat de tip aplica de lavaj, aparenta, cu lampa LED 9 W, grad de protectie IP 54
- Corp de iluminat cu lampi fluorescente 2x36 W, cu grad de protectie IP 54, montat aparent
- Corp de iluminat cu lampi fluorescente 2x36 W, cu grad de protectie IP 40, montat aparent
- Corp de iluminat cu lampi fluorescente 2x36 W, cu grad de protectie IP 65, montat aparent
- Priza dubla cu contact de protectie, montata in tencuiala
- Priza simpla IP44 cu contact de protectie, montata in tencuiala
- Interruptor monopolar, montat in tencuiala
- Comutator dublu, montat in tencuiala
- Interruptor cap-scara, montat in tencuiala
- TEG Tablou electric general
- Camera de supraveghere
- DVR Recorder video
- Priza date RJ45

PROIECTANT GENERAL: S.C. HATCHBACK EXE S.R.L. PROIECTANT INSTALATII: S.C. PROF PROIECT S.R.L. ZALAU, IB: 0740427184		BENEFICIAR COMUNA GILGAU	
Sef proiect ing. Ardelean Daniel		Loc. Glod, nr. 192, comuna GILGAU, jud. SBIJ	
Proiectat ing. Prodan Vasile		Amplasament REABILITARE ȘCOALA PRIMARĂ ȘI GRĂDINIȚA GLOD NR. 192, COMUNA GILGAU, JUDEȚUL SALAJ	
Proiect nr. 38/2016 Faza D.A.L.I.		Scara 1:100	
Plan Partier INSTALATIILE ELECTRICE		2016	
Plansa E01			